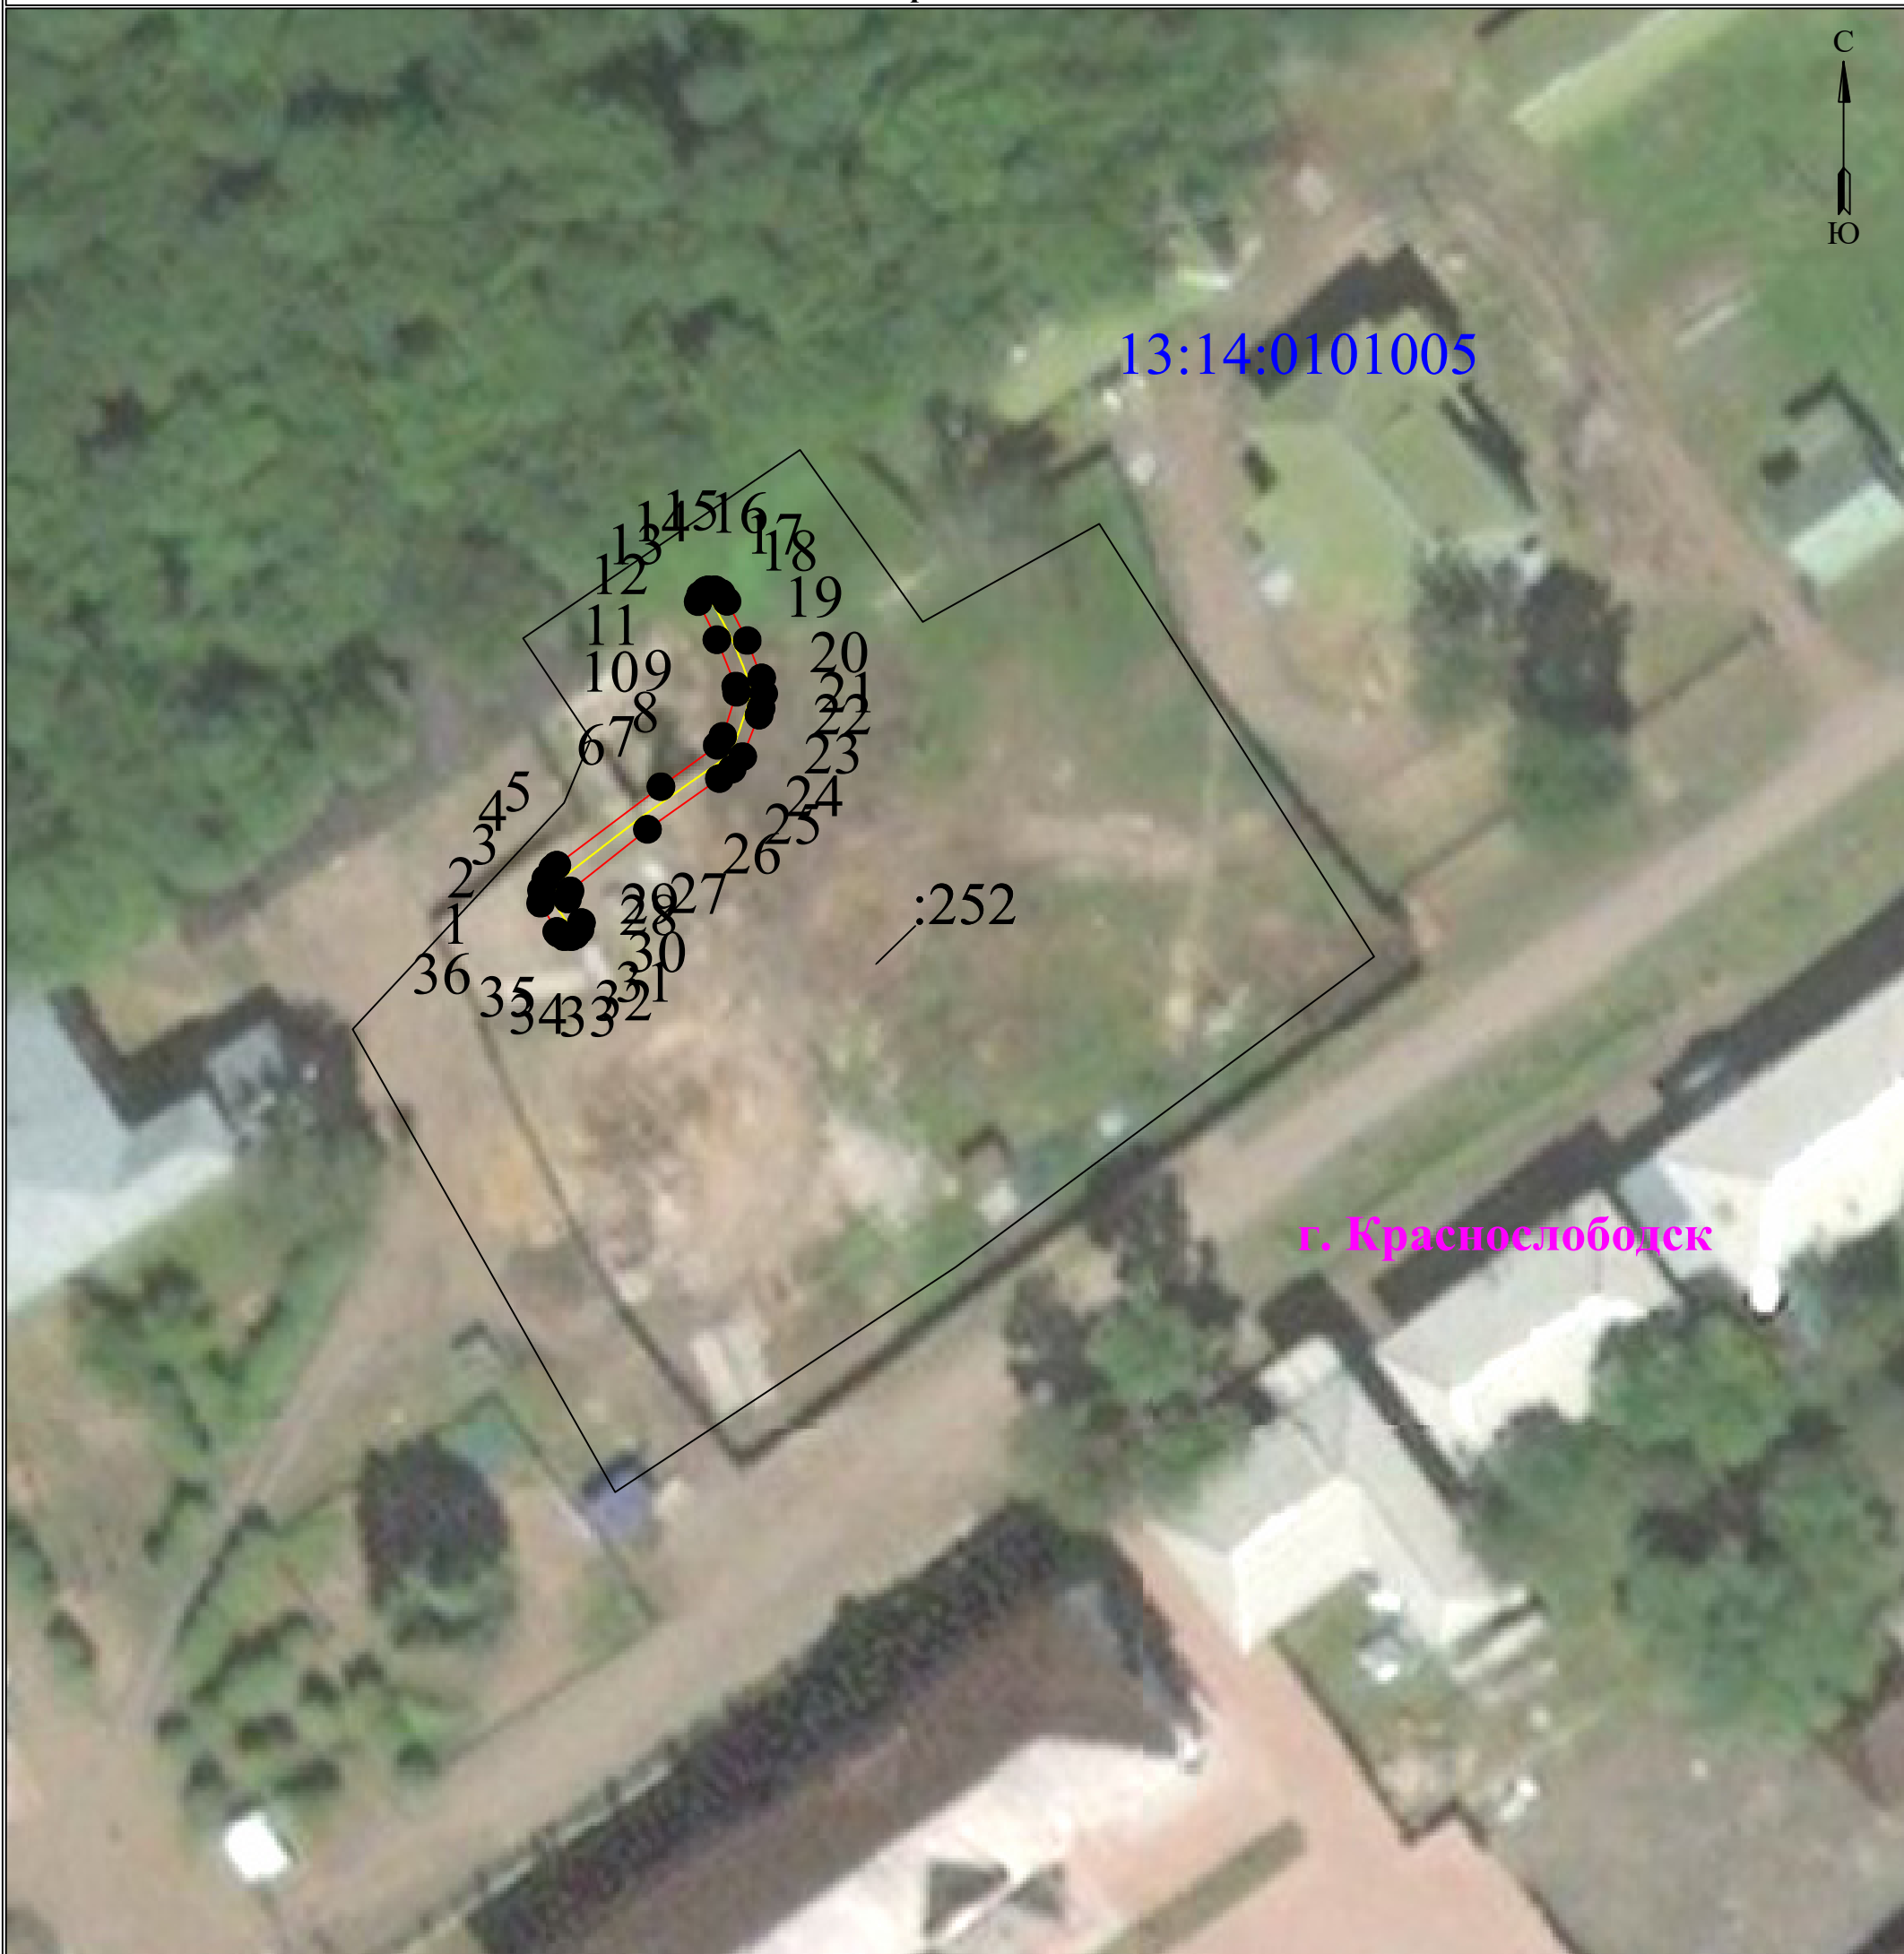


**Схема расположения границ публичного сервитута  
для эксплуатации объекта электросетевого хозяйства  
КЛ 0,4 кВ № 01 от ТП 10/0,4 кВ №410-0812/160 кВА до ВРУ 0,4 кВ диализного центра**

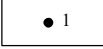

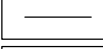
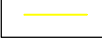
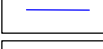
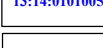
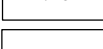

(наименование объекта)

**План границ объекта**



**Используемые условные знаки и обозначения:**

**Масштаб 1:500**

 1	- обозначение характерной точки границы устанавливаемого публичного сервитута	 г. Краснослободск	- наименование населенного пункта
	- границы земельных участков, попадающих в зону публичного сервитута		- ось линии, контур объекта
	- граница кадастрового квартала		
 13:14:0101005	- номер кадастрового квартала		
 :123	- кадастровый номер земельного участка		
	- граница устанавливаемого публичного сервитута		